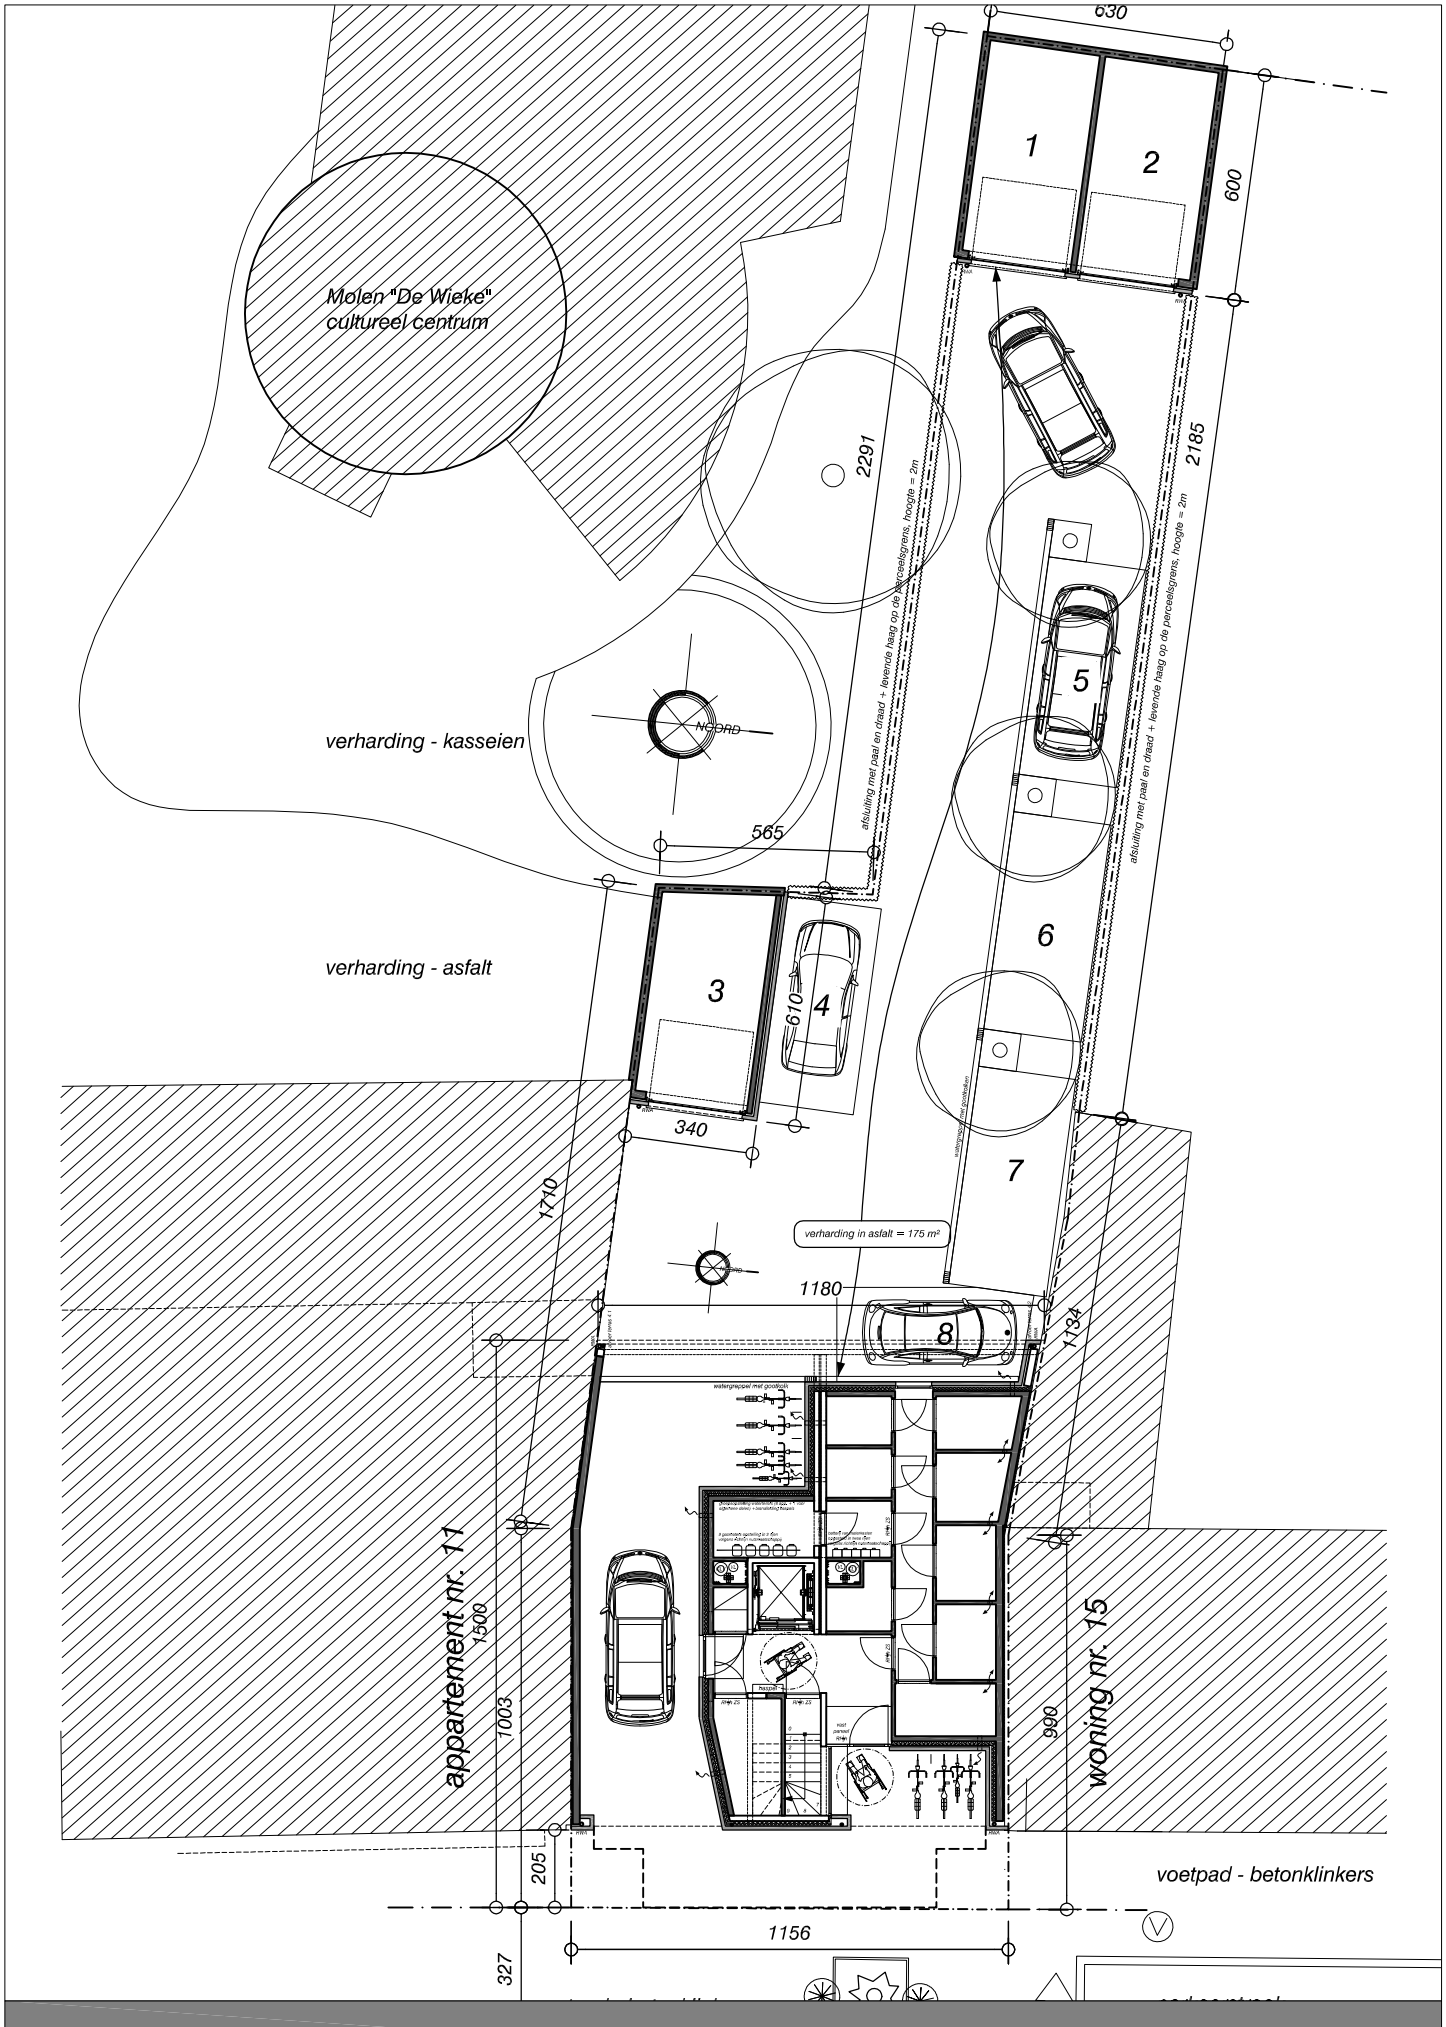

Brugsestraat 13, 8020 Oostkamp **inplanting - 1:200**